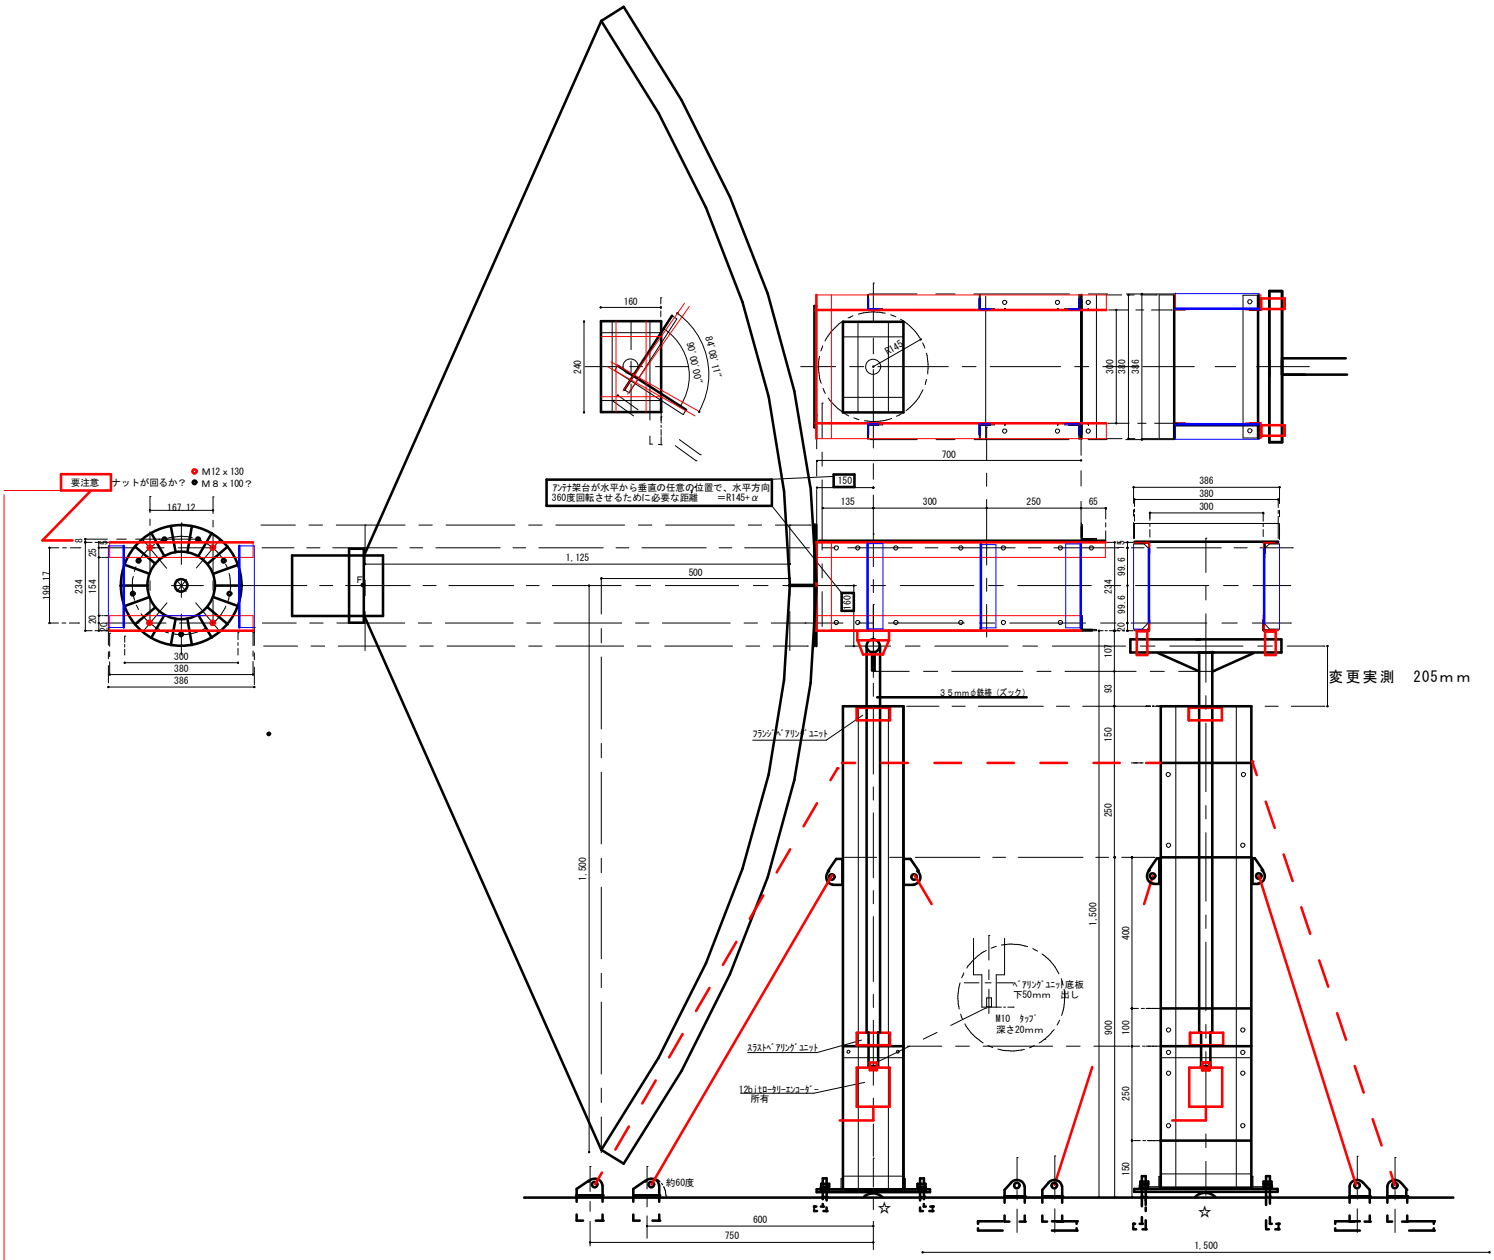

3m dish-6-1208 縮尺 1/10

山形鋼3 x 30 x 30を3 x 40 x 40に書き直し

要注意 ナットが回るか？ ● M12 x 130 ● M 8 x 100？

最大風速20m/sのとき、パラボラを3mφの円盤として風圧を概算すると、約1トンの横風をうけることになる。

1500 x 1500で800掘り下げました。（12.06）

素人の考えでは、赤線の鉄筋が必要と考えます。
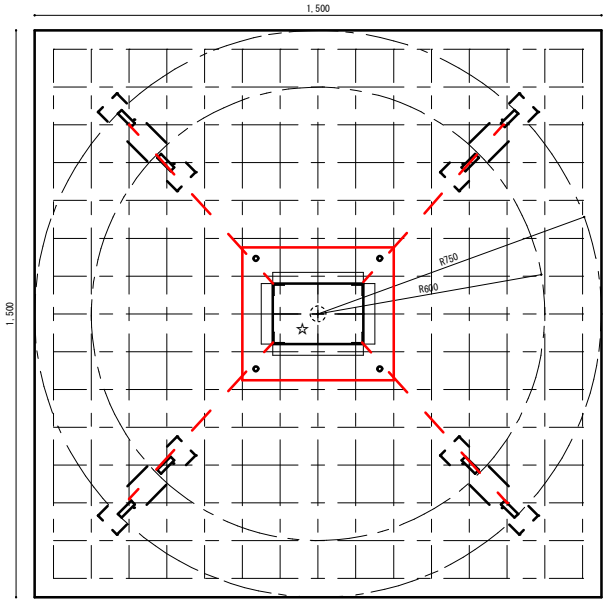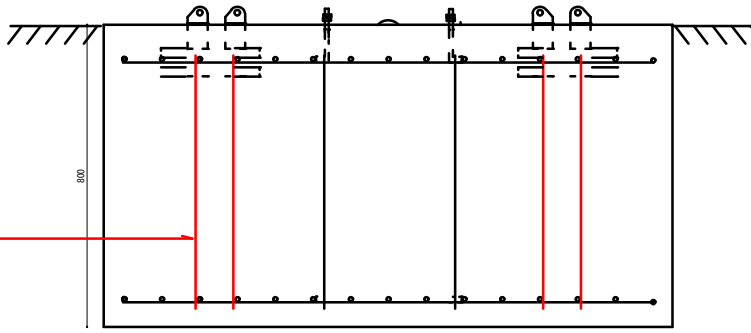
☆
このコンクリート饅頭は、将来地盤が傾いたとき、垂直を立て直すときに威力を発揮する。